



SCHEMA PLANIMETRICO

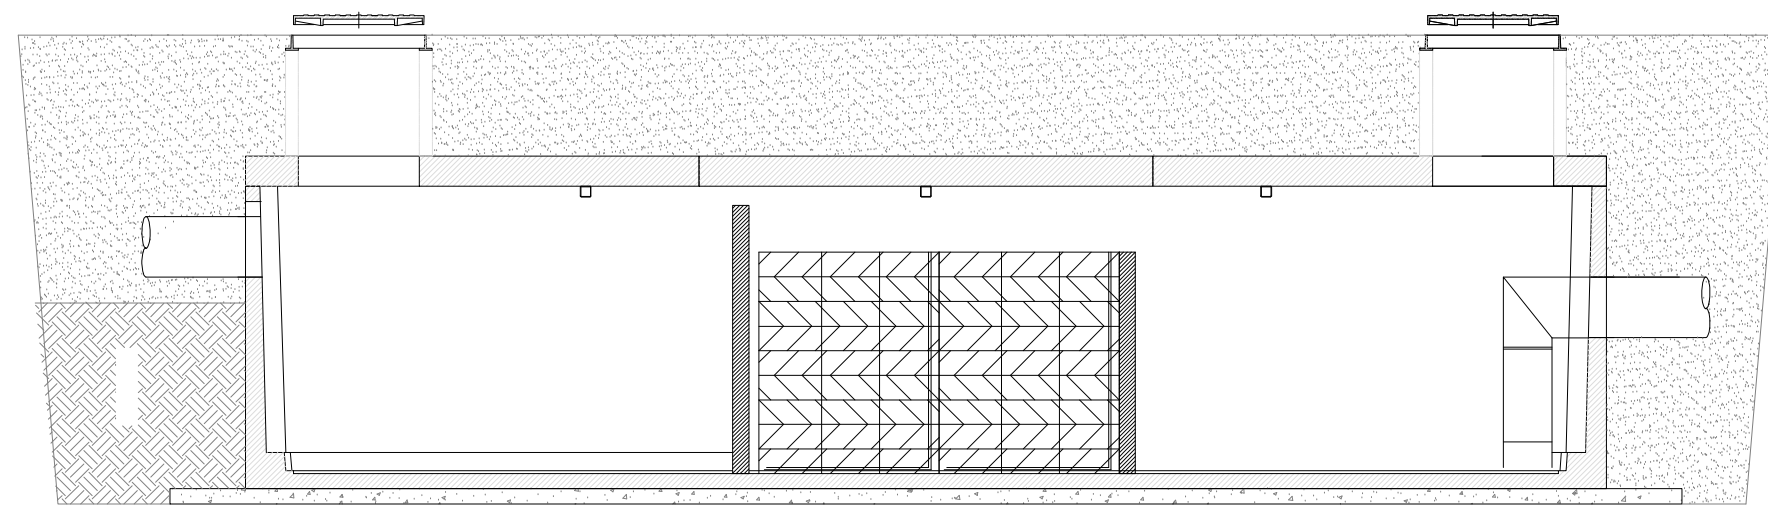

SEZIONE A-A

SCHEMA PLANIMETRICO E SEZIONE VASCHE ESISTENTI - scala 1:50

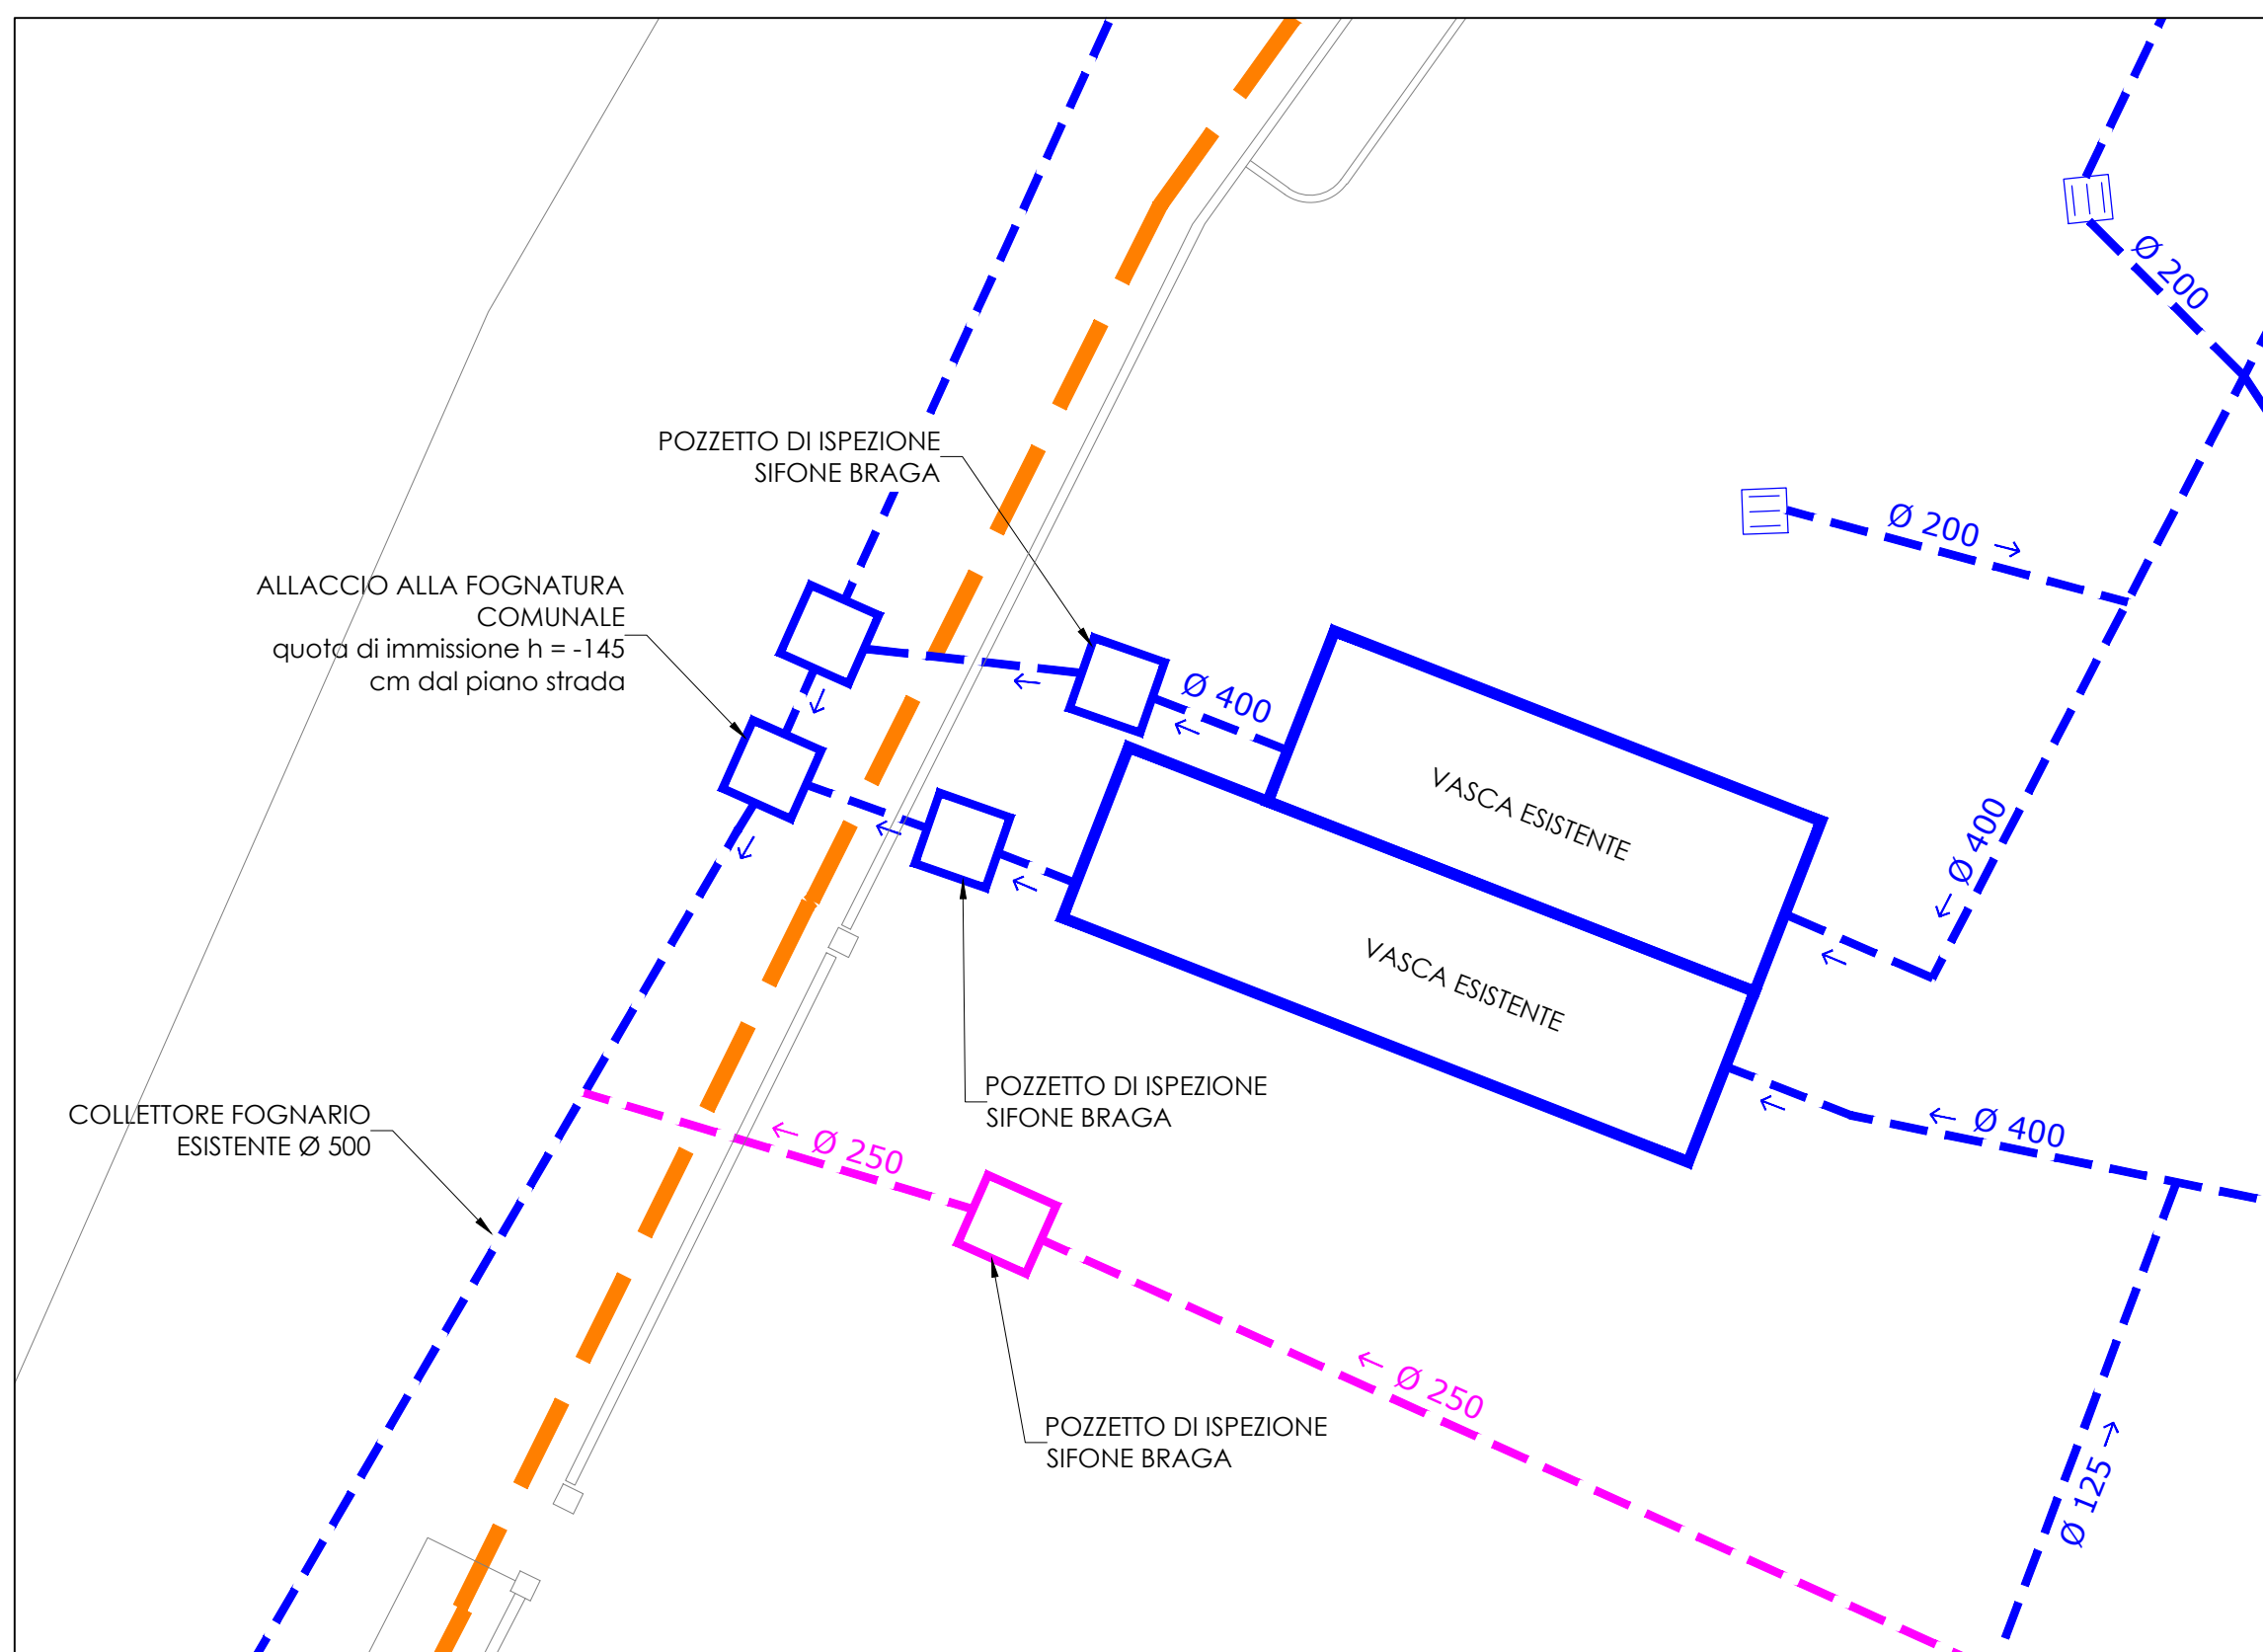

PLANIMETRIA RETI - scala 1:100

LEGENDA :

-  Limite proprietà
-  caditoia
-  griglia scolo acque carrabile
-  linea smaltimento acque meteoriche Ø xxx
-  pozzetto di ispezione e raccordo
-  linea smaltimento acque reflue di tipo civile Ø xxx
-  pozzetto di ispezione e raccordo

COMUNE DI MELEGNANO

Committente:

**MEA S.p.A.**  
V.le della Repubblica, 1  
20077, Melegnano (MI)

Progettisti incaricati:

**E Plus Studio s.r.l.**  
Viale Venezia 2/b  
27100 Pavia (PV)  
T. 0382.572825  
F. 0382.479091  
www.e-plus.it

ing. Stefano Pugni

Oggetto :

**Opere di messa a norma della rete di smaltimento acque reflue della piattaforma ecologica di MEA di Melegnano**

Titolo Elaborato:

**Stato di fatto**

Planimetria reti  
Schema planimetrico  
Sezione



N. elaborato :

**02**

Scala :

**1:100 1:50**

Data :

**gennaio 2017**

Revisioni :

Il disegno e tutte le informazioni che vi sono contenute, sono di esclusiva proprietà di E Plus Studio S.r.l. e non possono essere copiate, riprodotti, resi pubblici senza autorizzazione scritta.