


SCHEMA PLANIMETRICO E SEZIONE VASCHE ESISTENTI - scala 1:50

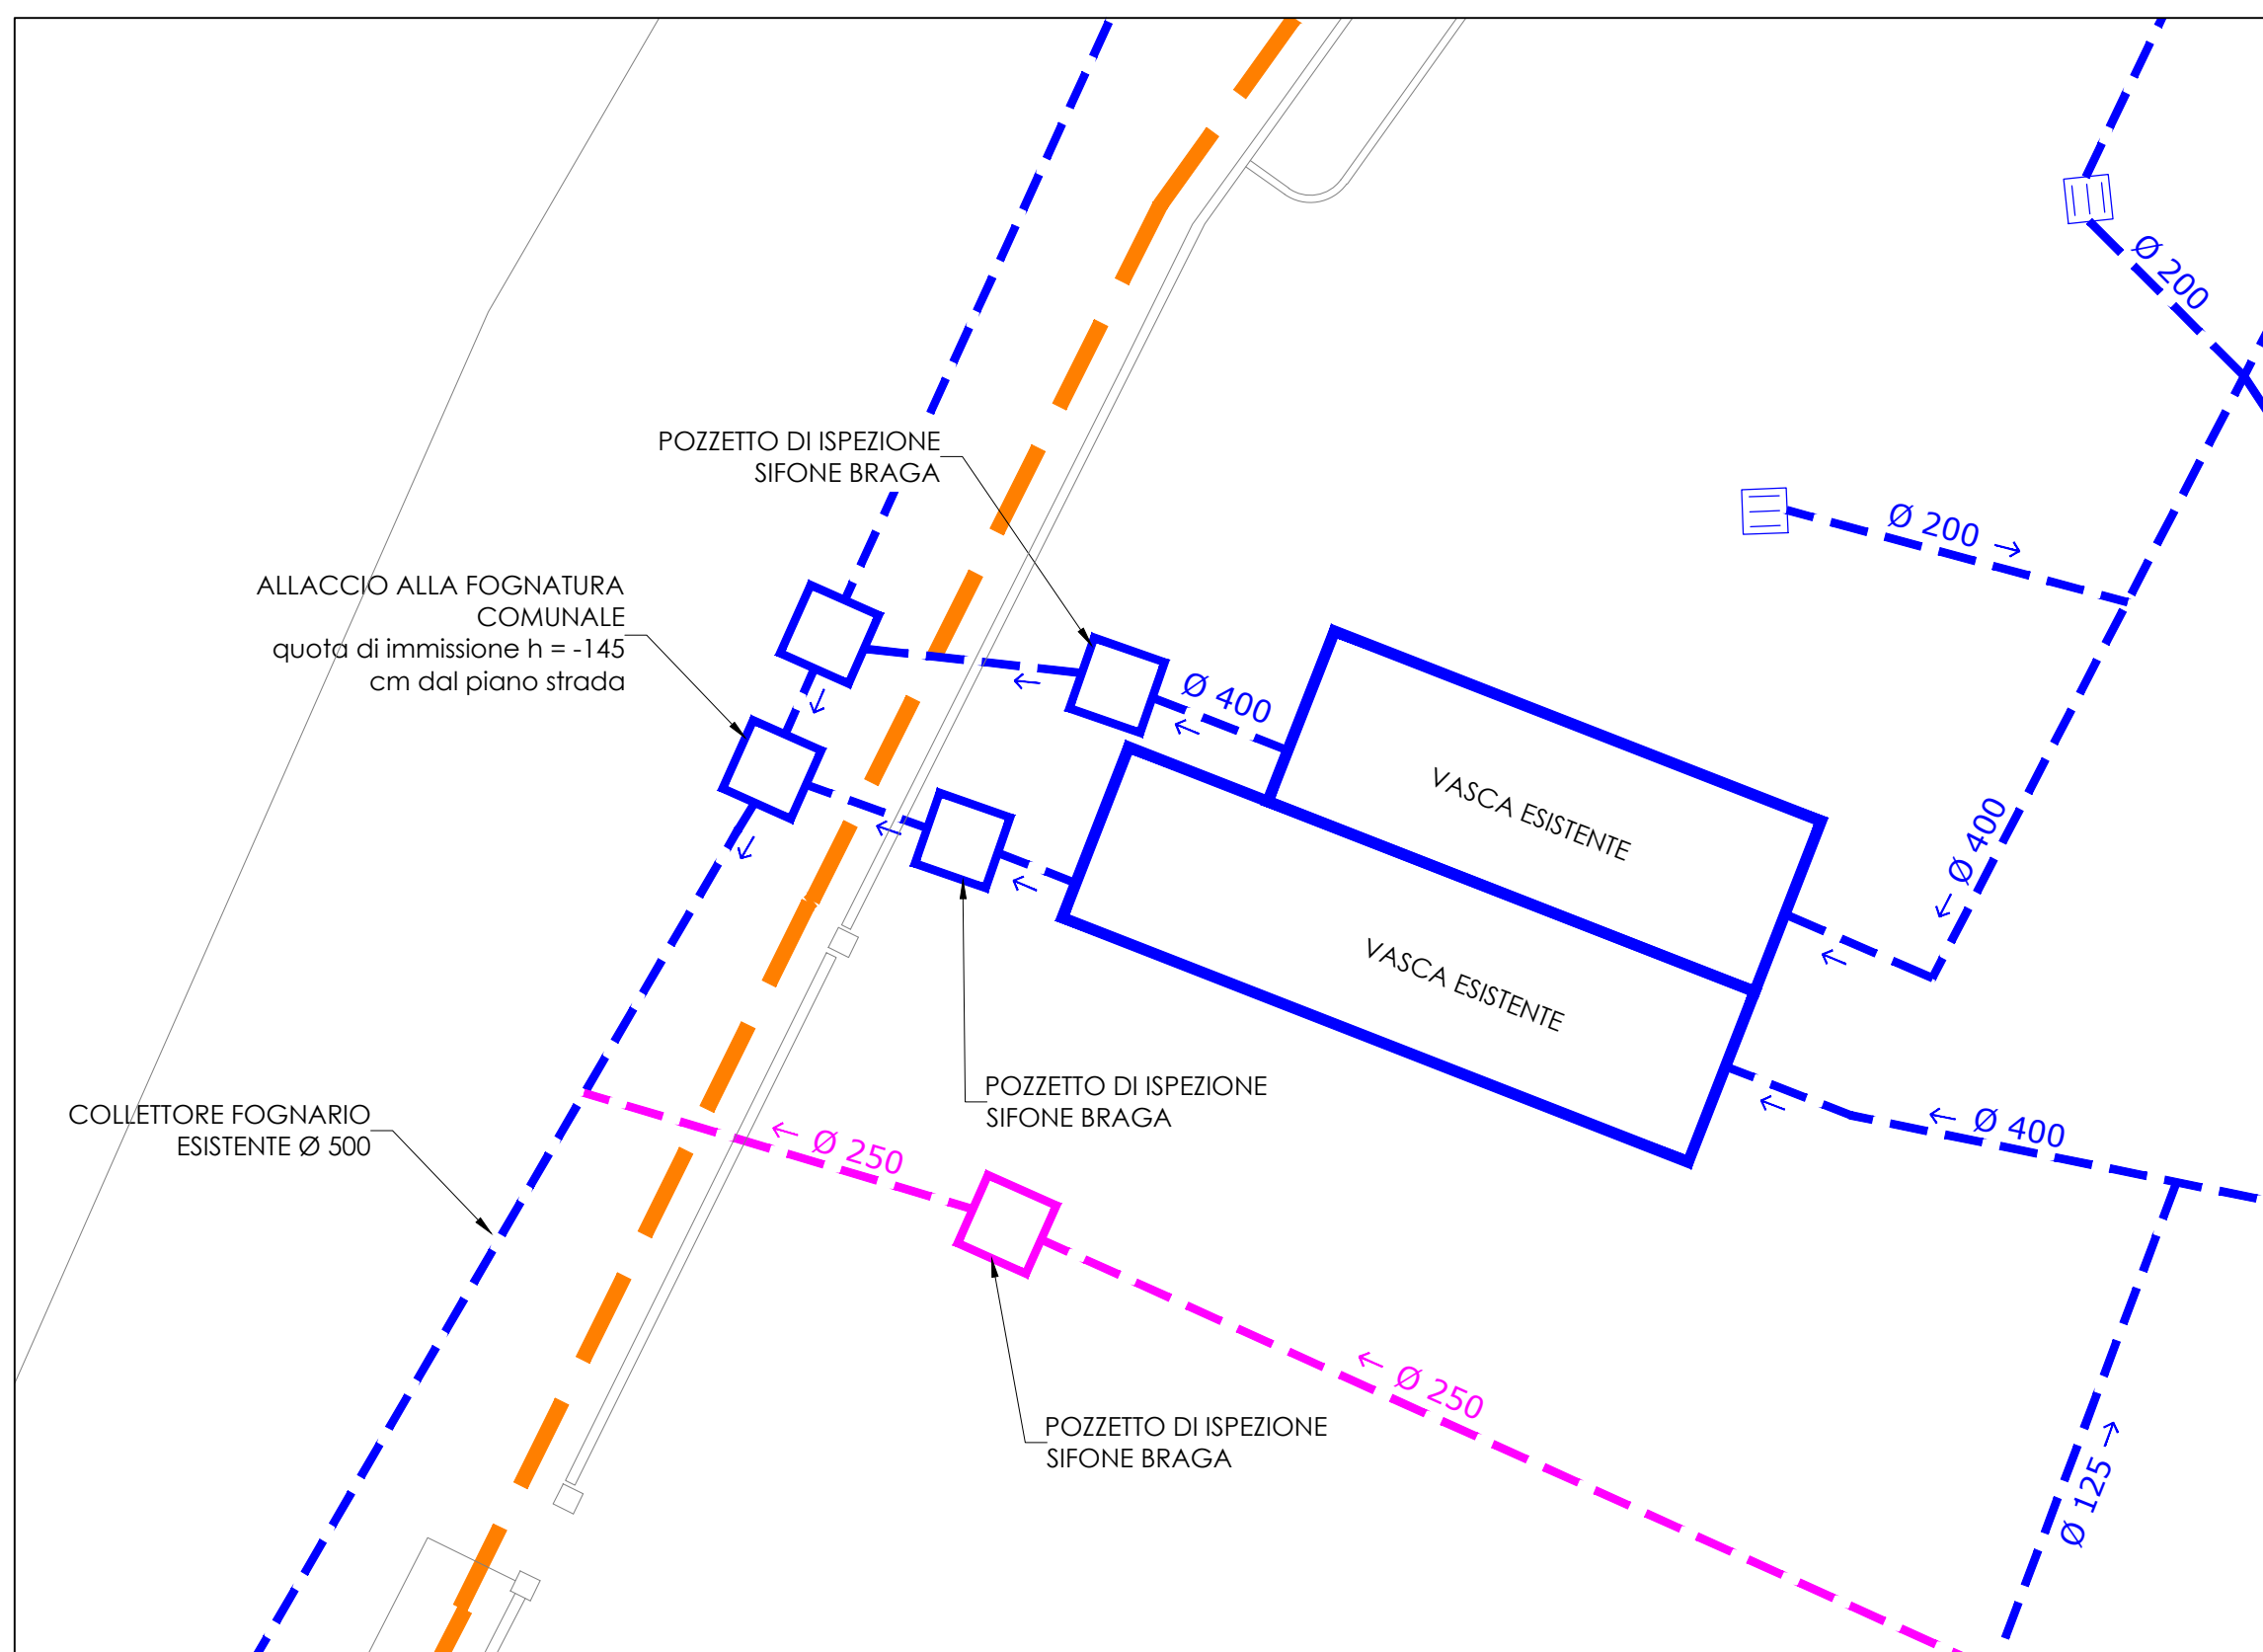

LEGENDA :

- Limite proprietà
- caditoia
- griglia scolo acque carrabile
- linea smaltimento acque meteoriche $\varnothing xxx$
- pozzetto di ispezione e raccordo
- linea smaltimento acque reflue di tipo civile $\varnothing xxx$
- pozzetto di ispezione e raccordo

PLANIMETRIA RETI - scala 1:100

COMUNE DI
MELEGNANO

Committente:

MEA S.p.A.
V.le della Repubblica, 1
20077, Melegnano (MI)

Progettisti incaricati:

E Plus Studio s.r.l.
Viale Venezia 2/b
27100 Pavia (PV)
T. 0382.572825
F. 0382.479091
www.e-plus.it

ing. Stefano Pugni

Oggetto :

Opere di messa a norma della rete di smaltimento acque reflue della piattaforma ecologica di MEA di Melegnano

Titolo Elaborato:

Stato di fatto

Planimetria reti
Schema planimetrico
Sezione



N. elaborato :

02

Scala :

1:100 1:50

Data :

gennaio 2018

Revisioni :

Il disegno e tutte le informazioni che vi sono contenute, sono di esclusiva proprietà di E Plus Studio S.r.l. e non possono essere copiate, riprodotti, resi pubblici senza autorizzazione scritta.