


**SCHEMA PLANIMETRICO E SEZIONE - scala 1:50**

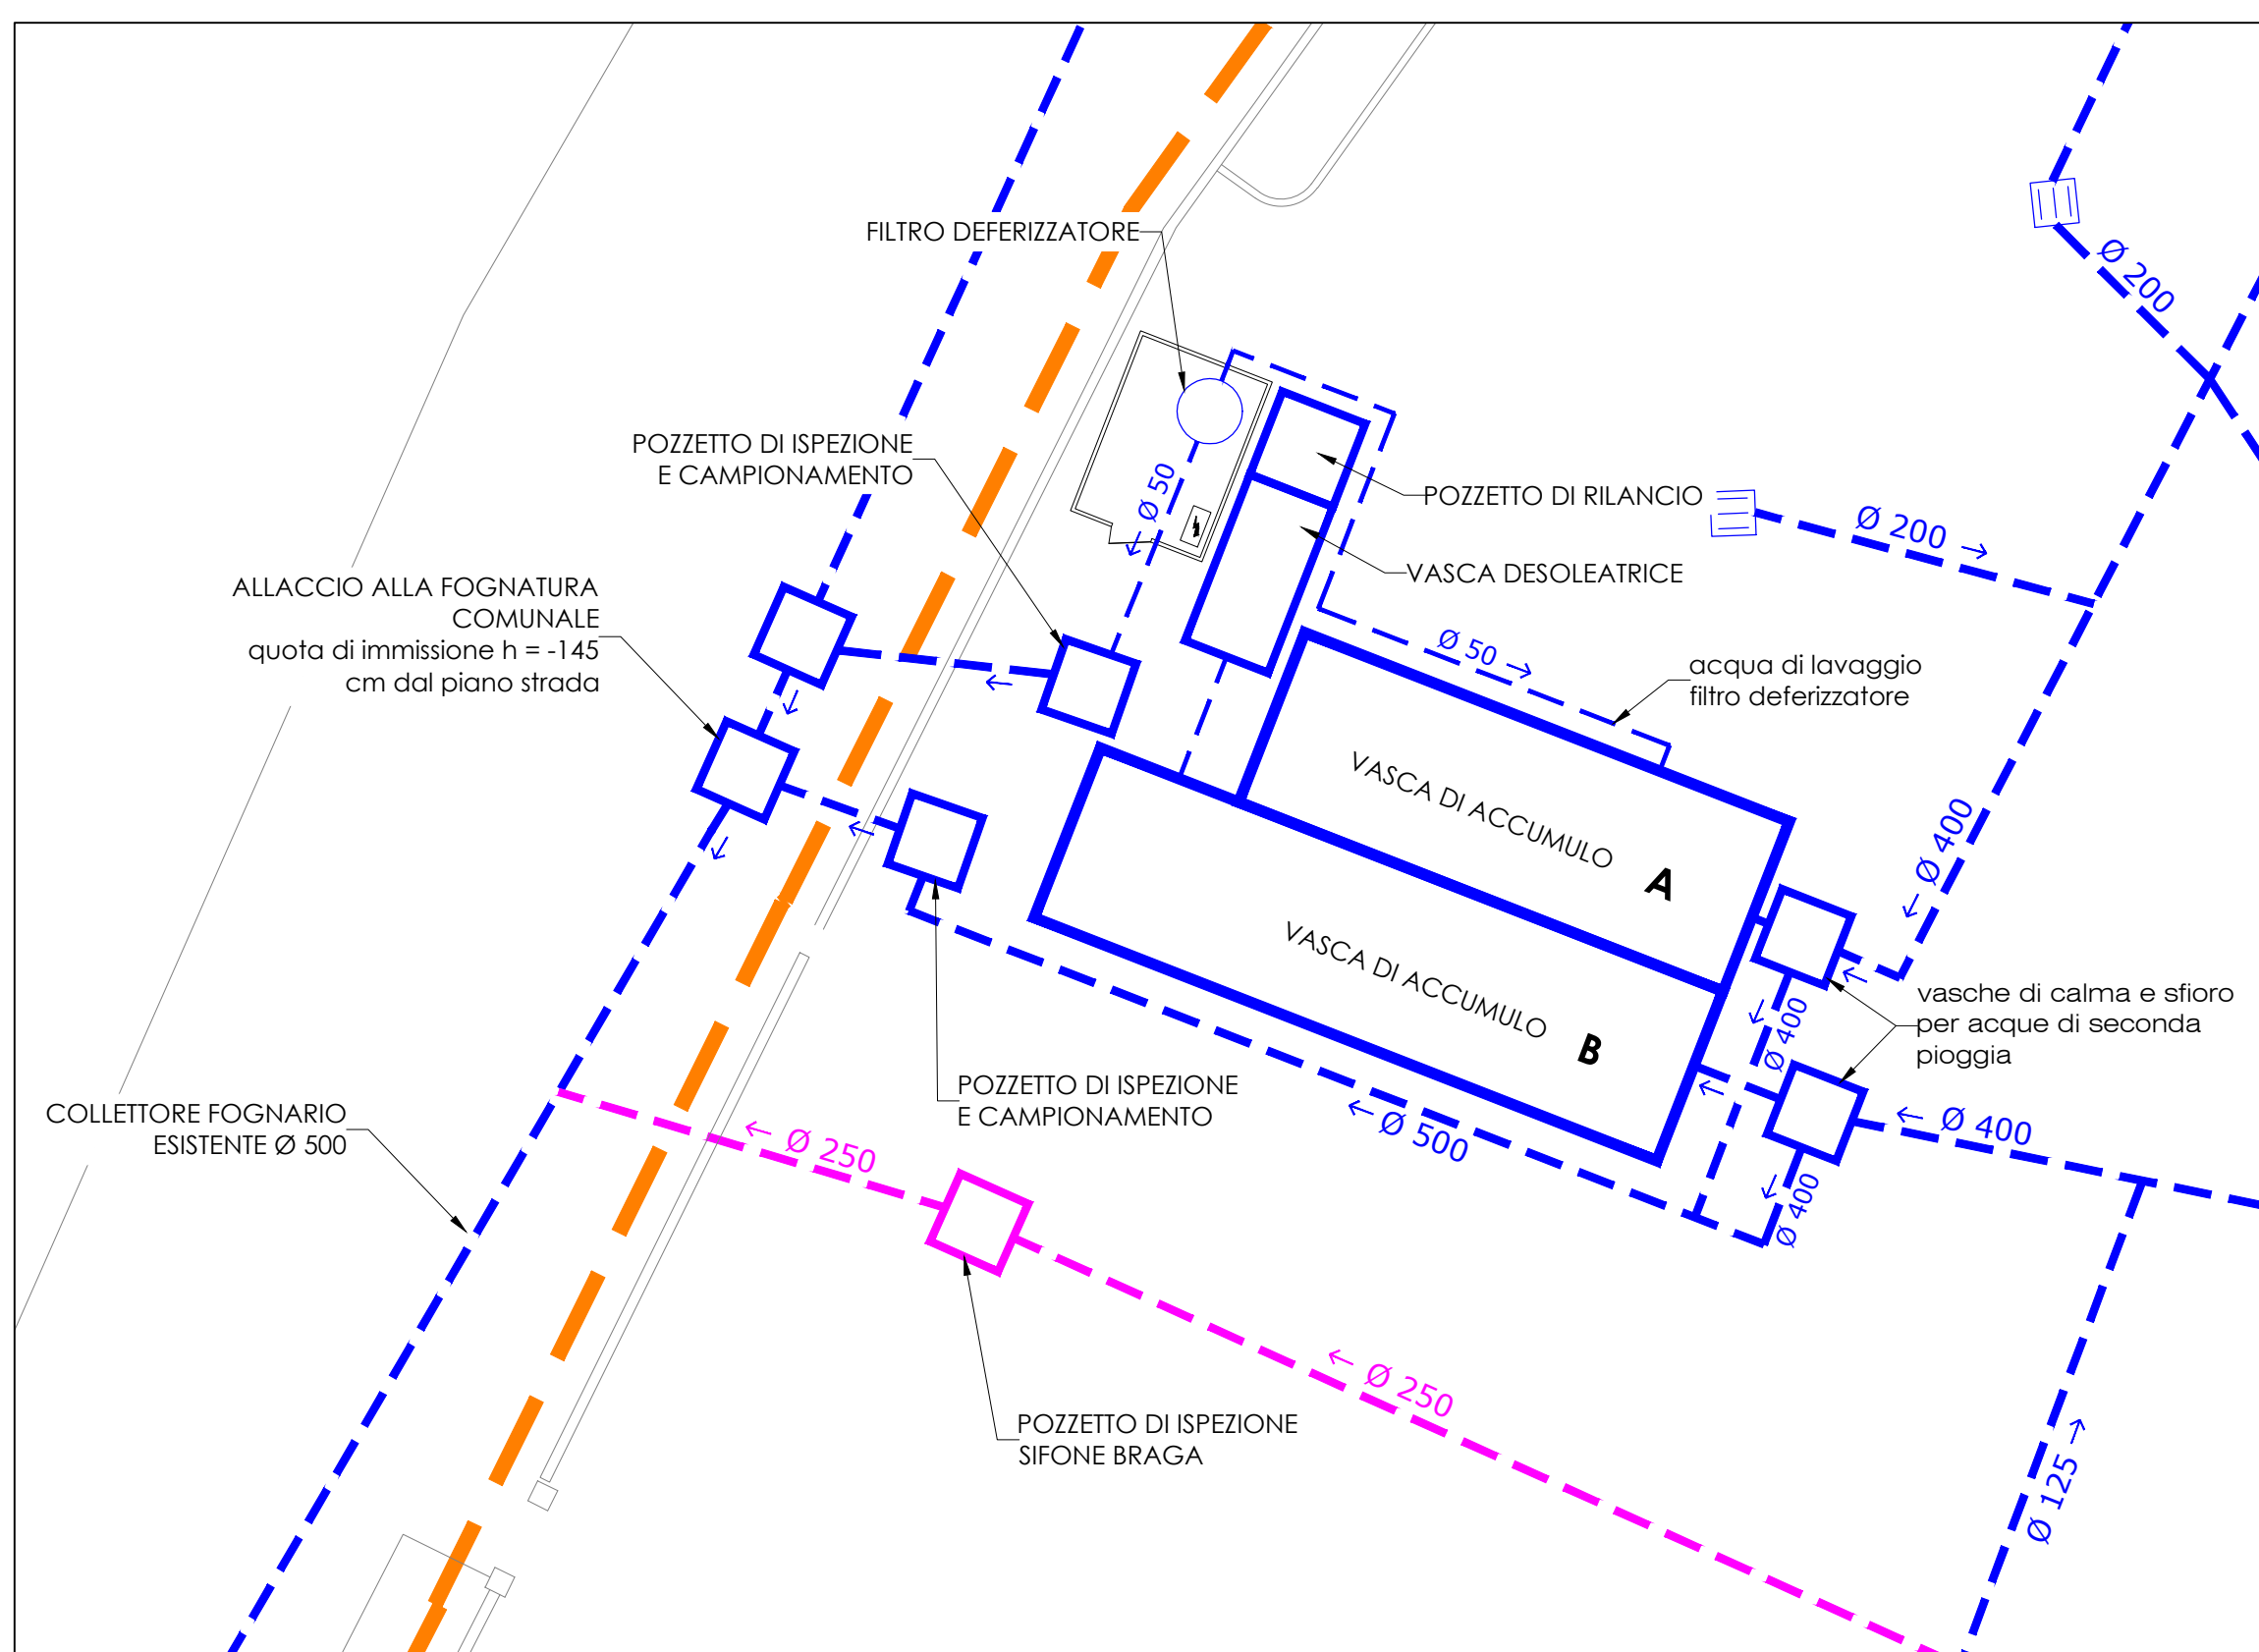

**PLANIMETRIA RETI - scala 1:100**

**LEGENDA :**

- Limite proprietà
- caditoia
- griglia scolo acque carrabile
- Ø XXX linea smaltimento acque meteoriche
- pozzetto di ispezione e raccordo
- Ø XXX linea smaltimento acque reflue di tipo civile
- pozzetto di ispezione e raccordo

**COMUNE DI MELEGNANO**

Committente:

**MEA S.p.A.**  
V.le della Repubblica, 1  
20077, Melegnano (MI)

Progettisti incaricati:

**E Plus Studio s.r.l.**  
Viale Venezia 2/b  
27100 Pavia (PV)  
T. 0382.572825  
F. 0382.479091  
www.e-plus.it

ing. Stefano Pugni

Oggetto:

**Opere di messa a norma della rete di smaltimento acque reflue della piattaforma ecologica di MEA di Melegnano**

Titolo Elaborato:

**Stato di progetto**

Planimetria reti  
Schema planimetrico  
Sezione



N. elaborato:

**03**

Scala:

**1:100 1:50**

Data:

**gennaio 2018**

Revisioni:

Il disegno e tutte le informazioni che vi sono contenute, sono di esclusiva proprietà di E Plus Studio S.r.l. e non possono essere copiate, riprodotti, resi pubblici senza autorizzazione scritta.