


nuova costruzione  
 demolizione

**SCHEMA PLANIMETRICO E SEZIONE - scala 1:50**

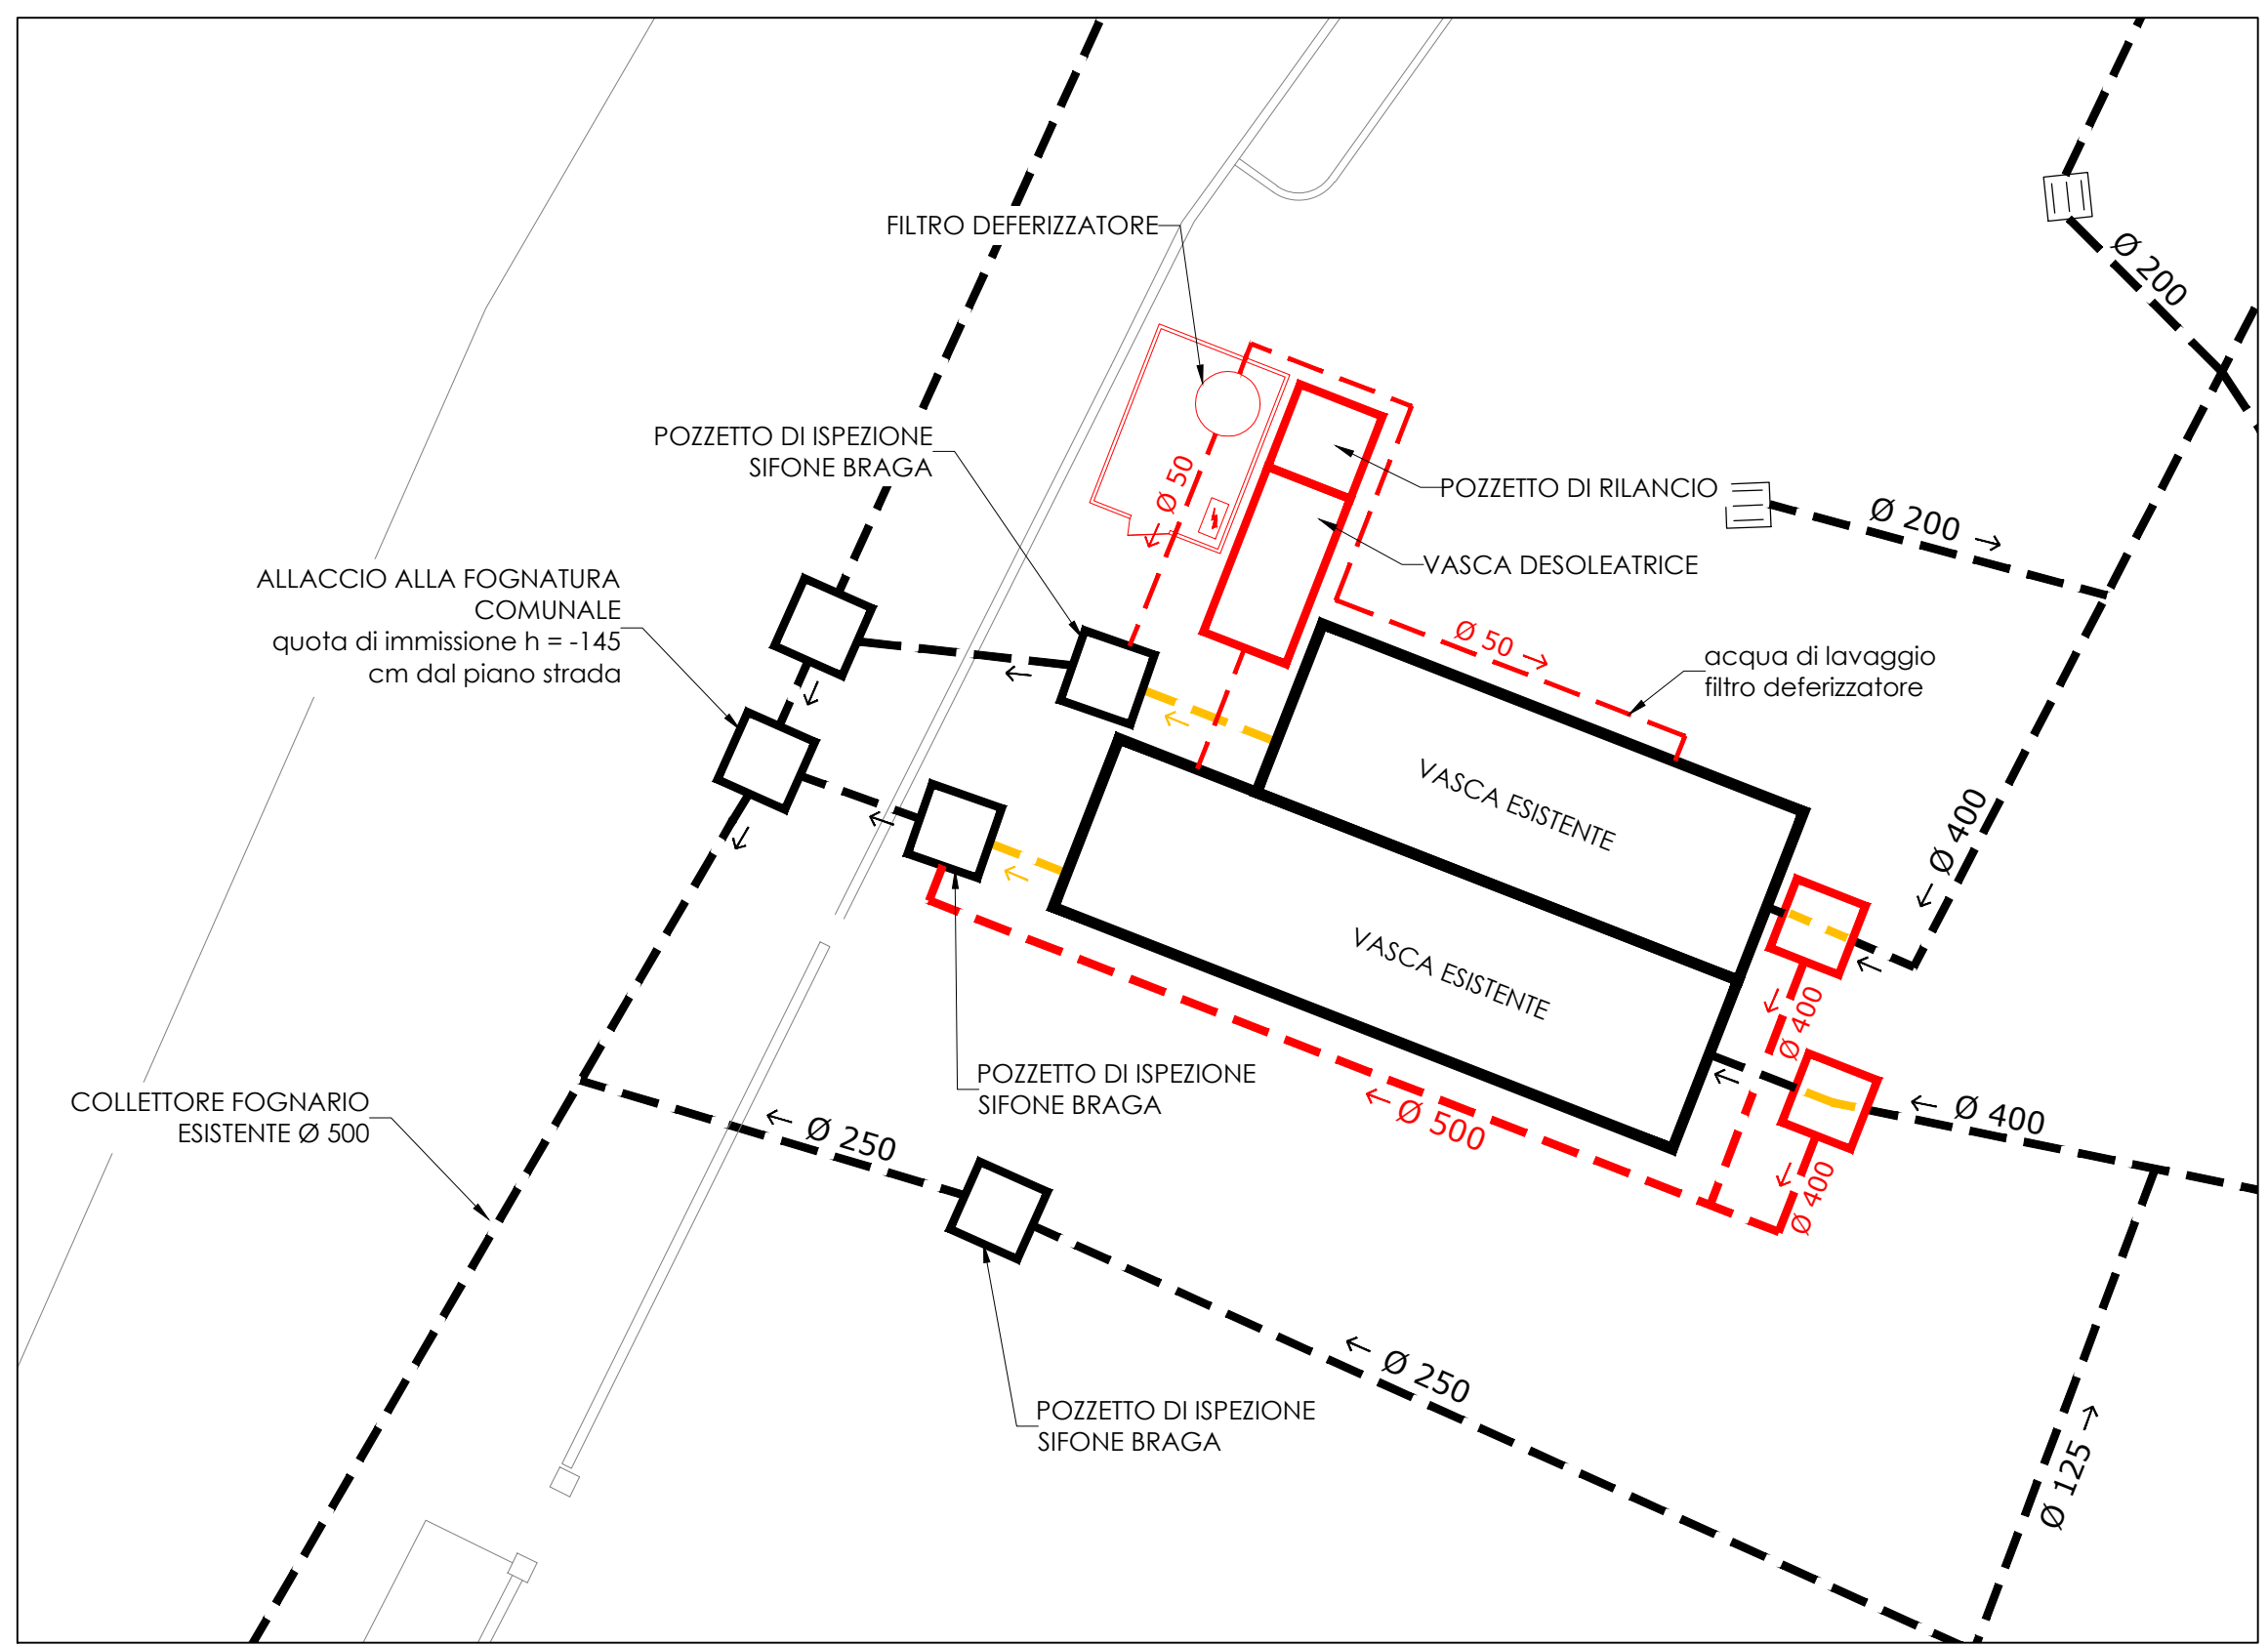

**LEGENDA :**

- Ø XXX --- esistente
- - - Ø XXX - - - nuova realizzazione
- - - Ø XXX - - - demolizione

**COMUNE DI MELEGNANO**

Committente:  
**MEA S.p.A.**  
 V.le della Repubblica, 1  
 20077, Melegnano (MI)

Progettisti incaricati:  
**E Plus Studio s.r.l.**  
 Viale Venezia 2/b  
 27100 Pavia (PV)  
 T. 0382.572825  
 F. 0382.479091  
 www.e-plus.it  
 ing. Stefano Pugni

Oggetto:  
**Opere di messa a norma della rete di smaltimento acque reflue della piattaforma ecologica di MEA di Melegnano**

Titolo Elaborato:  
**Stato di confronto**  
 Planimetria reti  
 Schema planimetrico  
 Sezione

N. elaborato:  
**04**  
 Scala:  
**1:100 1:50**  
 Data:  
**gennaio 2018**

Il disegno e tutte le informazioni che vi sono contenute, sono di esclusiva proprietà di E Plus Studio S.r.l. e non possono essere copiate, riprodotti, resi pubblici senza autorizzazione scritta.

