


nuova costruzione
 demolizione

SCHEMA PLANIMETRICO E SEZIONE - scala 1:50

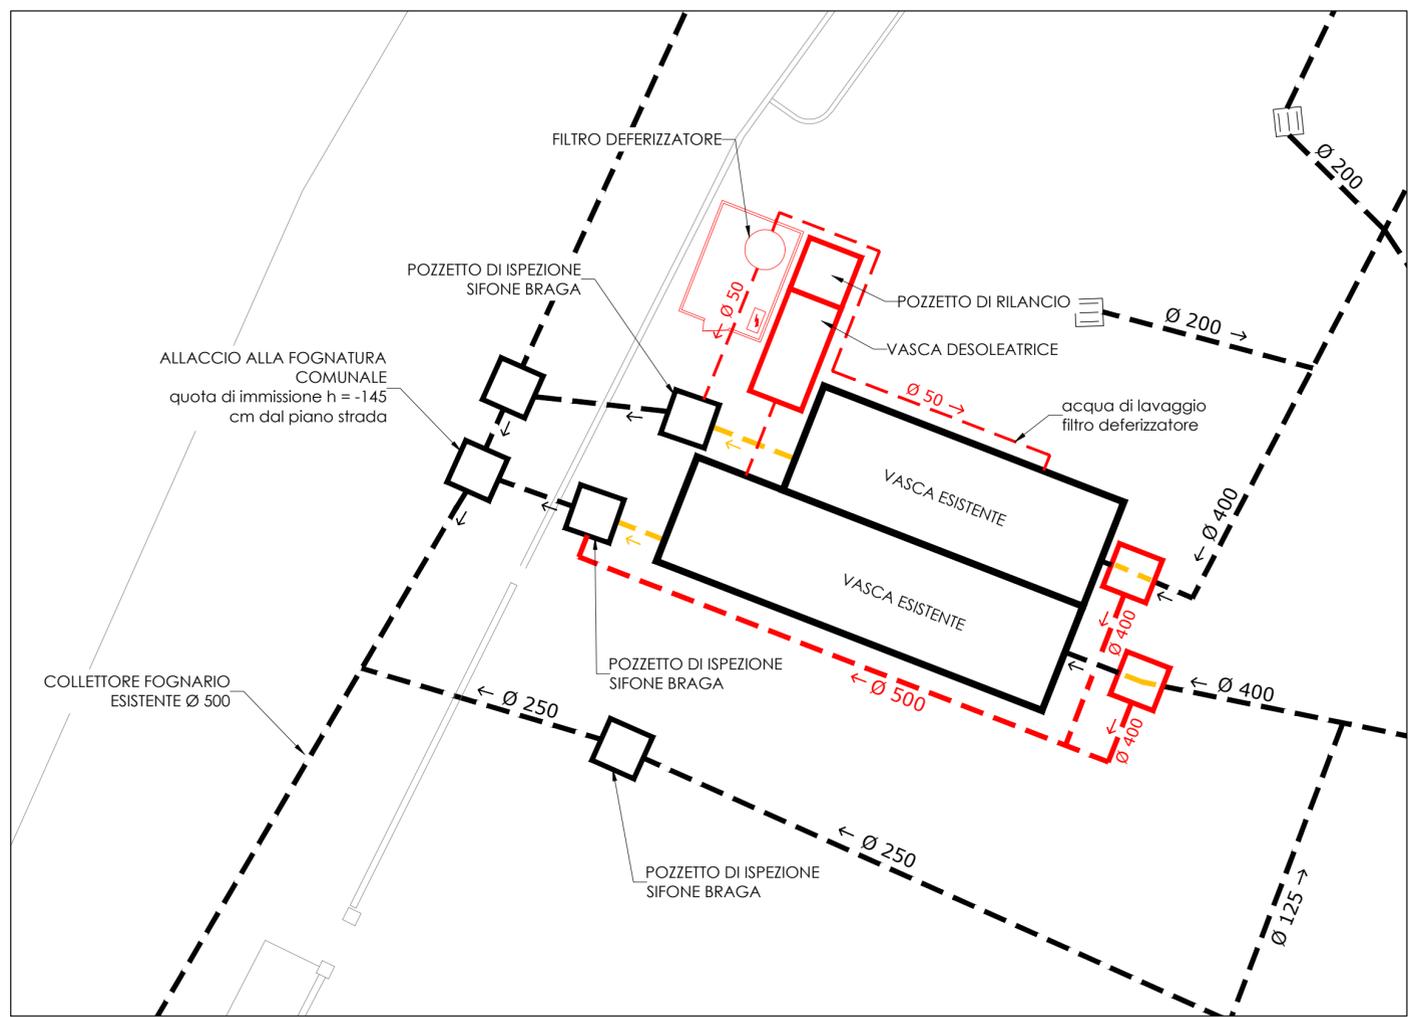

LEGENDA :

- - - - - \varnothing XXX esistente
 - - - - - \varnothing XXX nuova realizzazione
 - - - - - \varnothing XXX demolizione

COMUNE DI MELEGNANO

Committente:
MEA S.p.A.
 V.le della Repubblica, 1
 20077, Melegnano (MI)

Progettisti incaricati:
E Plus Studio s.r.l.
 Viale Venezia 2/b
 27100 Pavia (PV)
 T. 0382.572825
 F. 0382.479091
 www.e-plus.it
 ing. Stefano Pugni

Oggetto:
Opere di messa a norma della rete di smaltimento acque reflue della piattaforma ecologica di MEA di Melegnano

Titolo Elaborato:
Stato di confronto
 Planimetria reti
 Schema planimetrico
 Sezione

N. elaborato:
04
 Scala:
1:100 1:50
 Data:
gennaio 2017

Il disegno e tutte le informazioni che vi sono contenute, sono di esclusiva proprietà di E Plus Studio S.r.l. e non possono essere copiate, riprodotti, resi pubblici senza autorizzazione scritta.

